

Angaben Umwallung 2
 Höhe 675,00 mNN
 (max. 3,00 m hoch)
 Havariespiegel 674,80 mNN
 Freibord 0,20 m
 Walkkrone 1,0 m breit
 Walleigung 1:1,5
 Auffangvolumen 5.513 m³
 Auslaufvolumen max. 5.404 m³
 (Kombibehälter 1)

Angaben Umwallung 1 - Bestand
Maßnahme (Aushub + GPL 2 Aufschüttung)
 Höhe 672,50 mNN
 Havariespiegel 672,40 mNN
 Freibord 0,10 m
 Walkkrone 2,00 m breit
 Walleigung 1:2,5
 Auffangvolumen 1627 m³
 Auslaufvolumen max. 1.612 m³
 (Gärproduktlager 2)

Geltungsbereich
 123102 m²

	Grundstücksgrenze Baugrundstücke
	Baugrenze
	Bauwerks- und Einrichtungs- Bestand
	Bauwerke und Einrichtungen, Bestand, Änderung
	Bauwerke und Einrichtungen, Neu
	Bauwerke und Einrichtungen, Neu - genehmigt, noch nicht gebaut, Änderung der Lage und Bauausführung
	Bauwerke und Einrichtungen, Bestand, Änderung genehmigt, Änderung der Bauausführung
	Bauwerke und Einrichtungen, Tektur - bisherige Lage, bisherige Größe -
	Verkehrs- und Stellflächen, Bestand
	Verkehrs- und Stellflächen, Neu
	Fahrbahnrand (20,0 m)

Umwallung 2
 Errichtung genehmigt
 -Änderung der Lage und Bauausführung-Errichtung

S3

S2

S1

Kondensatschacht 2
 Errichtung genehmigt
 -Änderung der Lage-Errichtung

CO2 Verflüssigung
 -Neu-

Wasserreserve
 Schacht: D = 676,90
 -Tektur-

RTO-Einheit
 Errichtung genehmigt
 -noch nicht ausgeführt-Errichtung

Biomethanaufbereitungsanlage
 Errichtung genehmigt
 -noch nicht ausgeführt-Errichtung


Wärmepufferspeicher 1
 -Änderung Bezeichnung von Wärmepufferspeicher-

HKV-Gebäude
 -Neu-
 Wärmepufferspeicher 2
 D = 5,24 m
 (+Dämmung 30 cm)
 h = 14,00 m
 -Neu-

Halle 2 mit Gärrestbehandlung
 und Separation

Abluftreinigungsanlage

ASL-Lagerbehälter

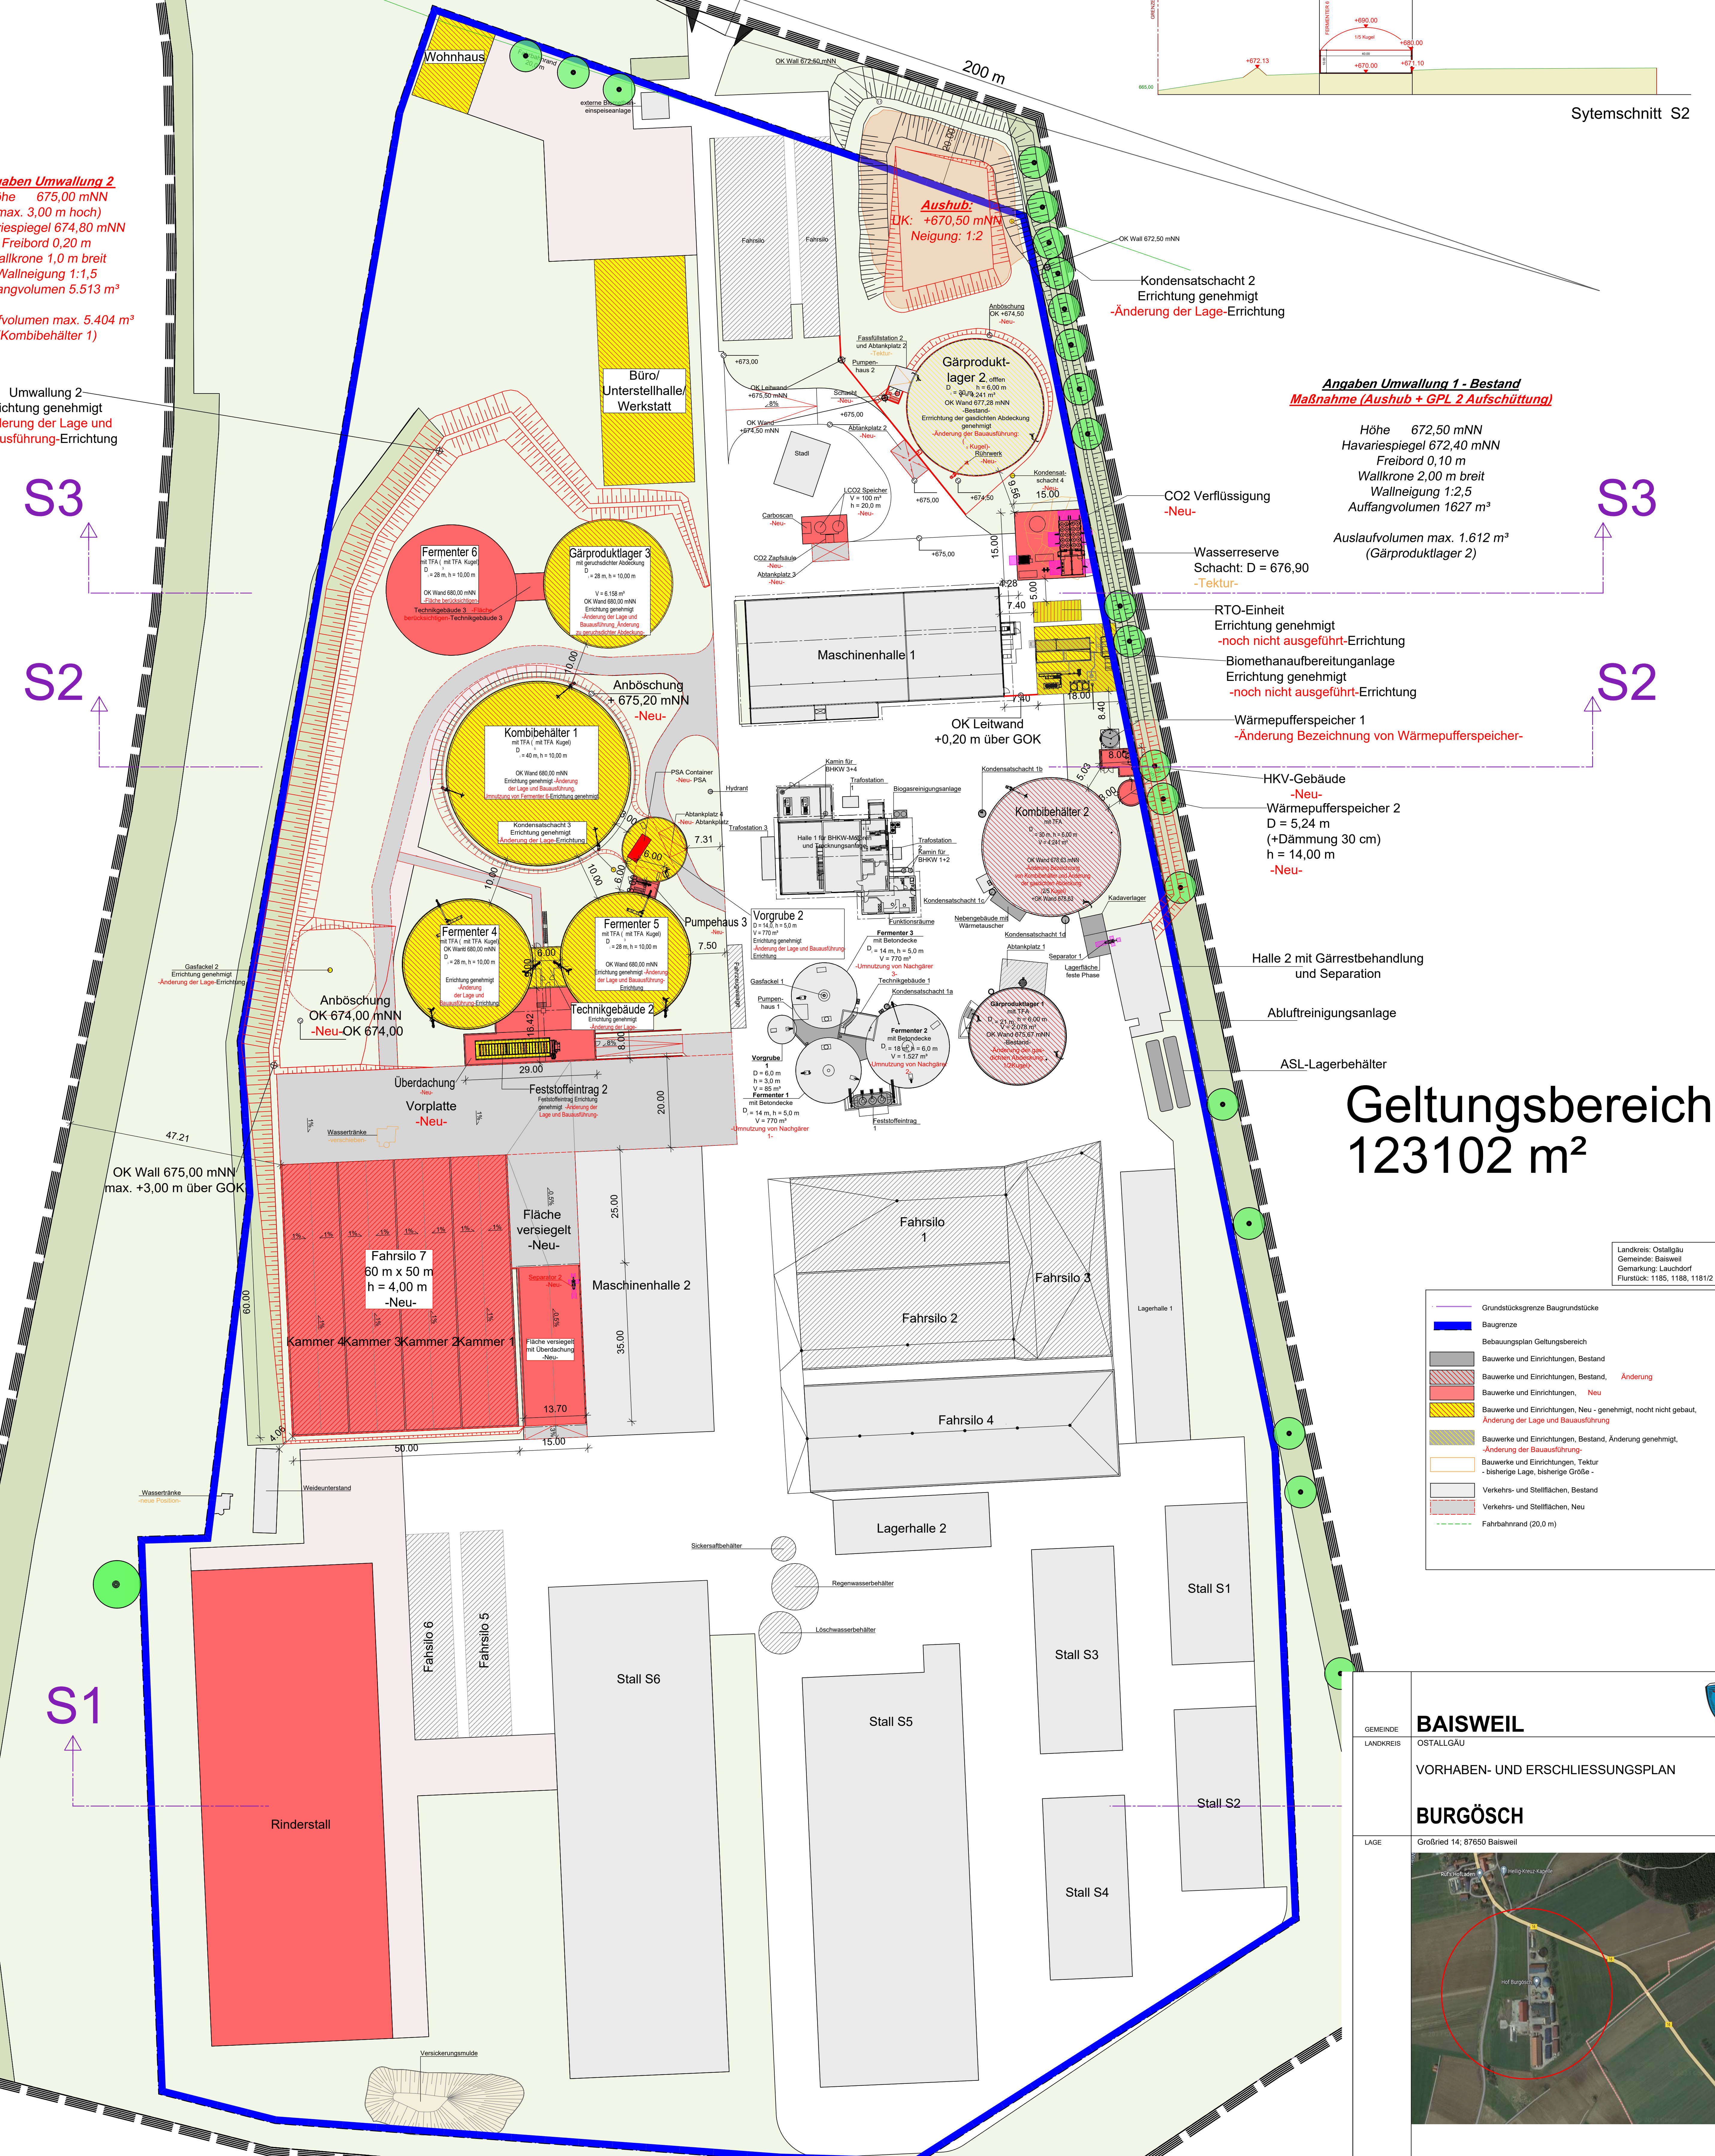

Biogasanlage Hermann Specht Erweiterung der Biogasanlage Specht mit Biogasaufbereitungsanlage und Verbrennungsmotoranlagen Lageplan für B-Plan		1:500 26.11.2025 25029102
GICON GICON AG Welschweg 1 4050 Schönbühl Telefon: +43 71 2411-661 eMail: service@welschweg.at	25029102 25029102 25029102	25029102 25029102 25029102

BAISWEIL
 OSTALLGÄU
 VORHABEN- UND ERSCHLIESSUNGSPLAN
BURGÖSCH
 Lage: Großried 14, 87650 Baisweil

INHALT: LAGEPLAN 1:1000
 VORENTWURF: 28.07.2025
 ENTWURF: 04.12.2025
 BESCHLUSSE:

STÄDTBAU: ds - architektur und stadtplanung
 ANSCHRIFT: SCHÖNFELDSTRASSE 1, 87700 MEMMINGEN

LANDSCHAFTS- PLANUNG: Lücking & Härtel GmbH
 ANSCHRIFT: KOBERSHAIN BERGSTRASSE 17, 04889 BELGERN-SCHILDERNAU

H/B = 1189 / 841 (1.00m)
 Allplan 2024